








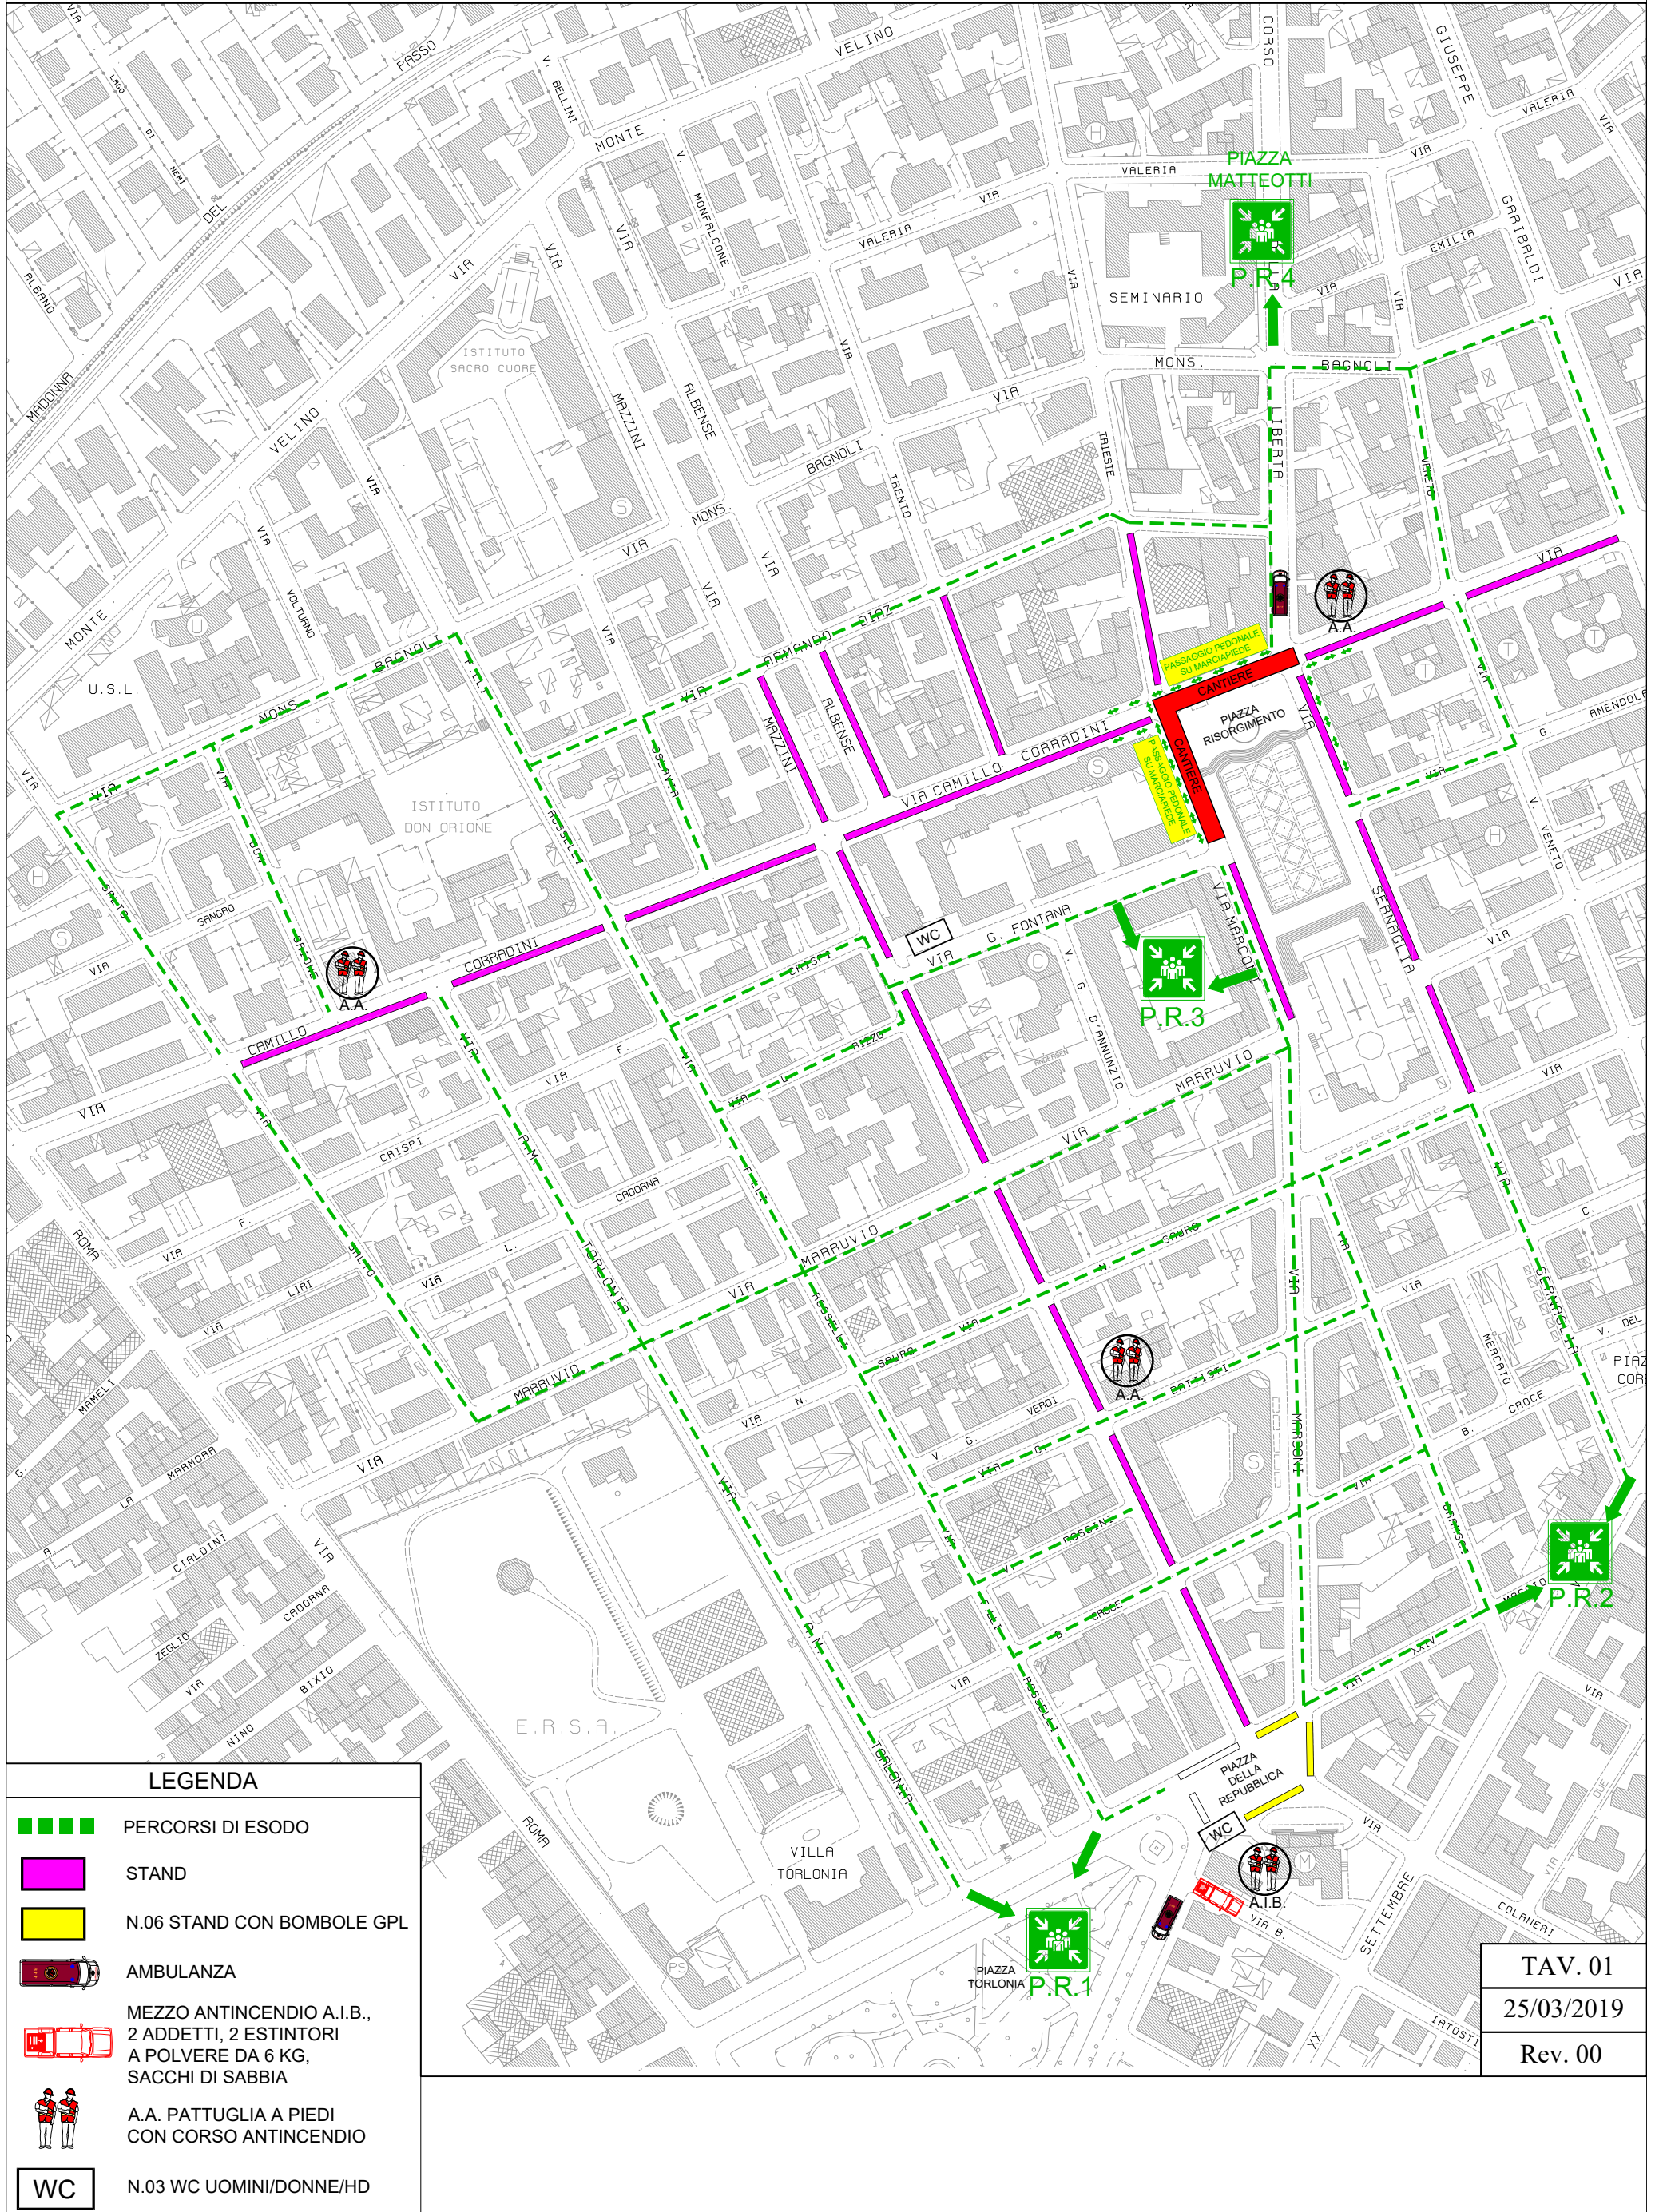


Comune di Avezzano

Organizzazione e Piano Emergenza Evacuazione - Gestione Safety "Fiera del 25 Aprile 2019" Centro storico Avezzano



LEGENDA

-  PERCORSI DI ESODO
-  STAND
-  N.06 STAND CON BOMBOLE GPL
-  AMBULANZA
-  MEZZO ANTINCENDIO A.I.B.,
2 ADDETTI, 2 ESTINTORI
A POLVERE DA 6 KG,
SACCHI DI SABBIA
-  A.A. PATTUGLIA A PIEDI
CON CORSO ANTINCENDIO
-  WC N.03 WC UOMINI/DONNE/HD

TAV. 01

25/03/2019

Rev. 00